


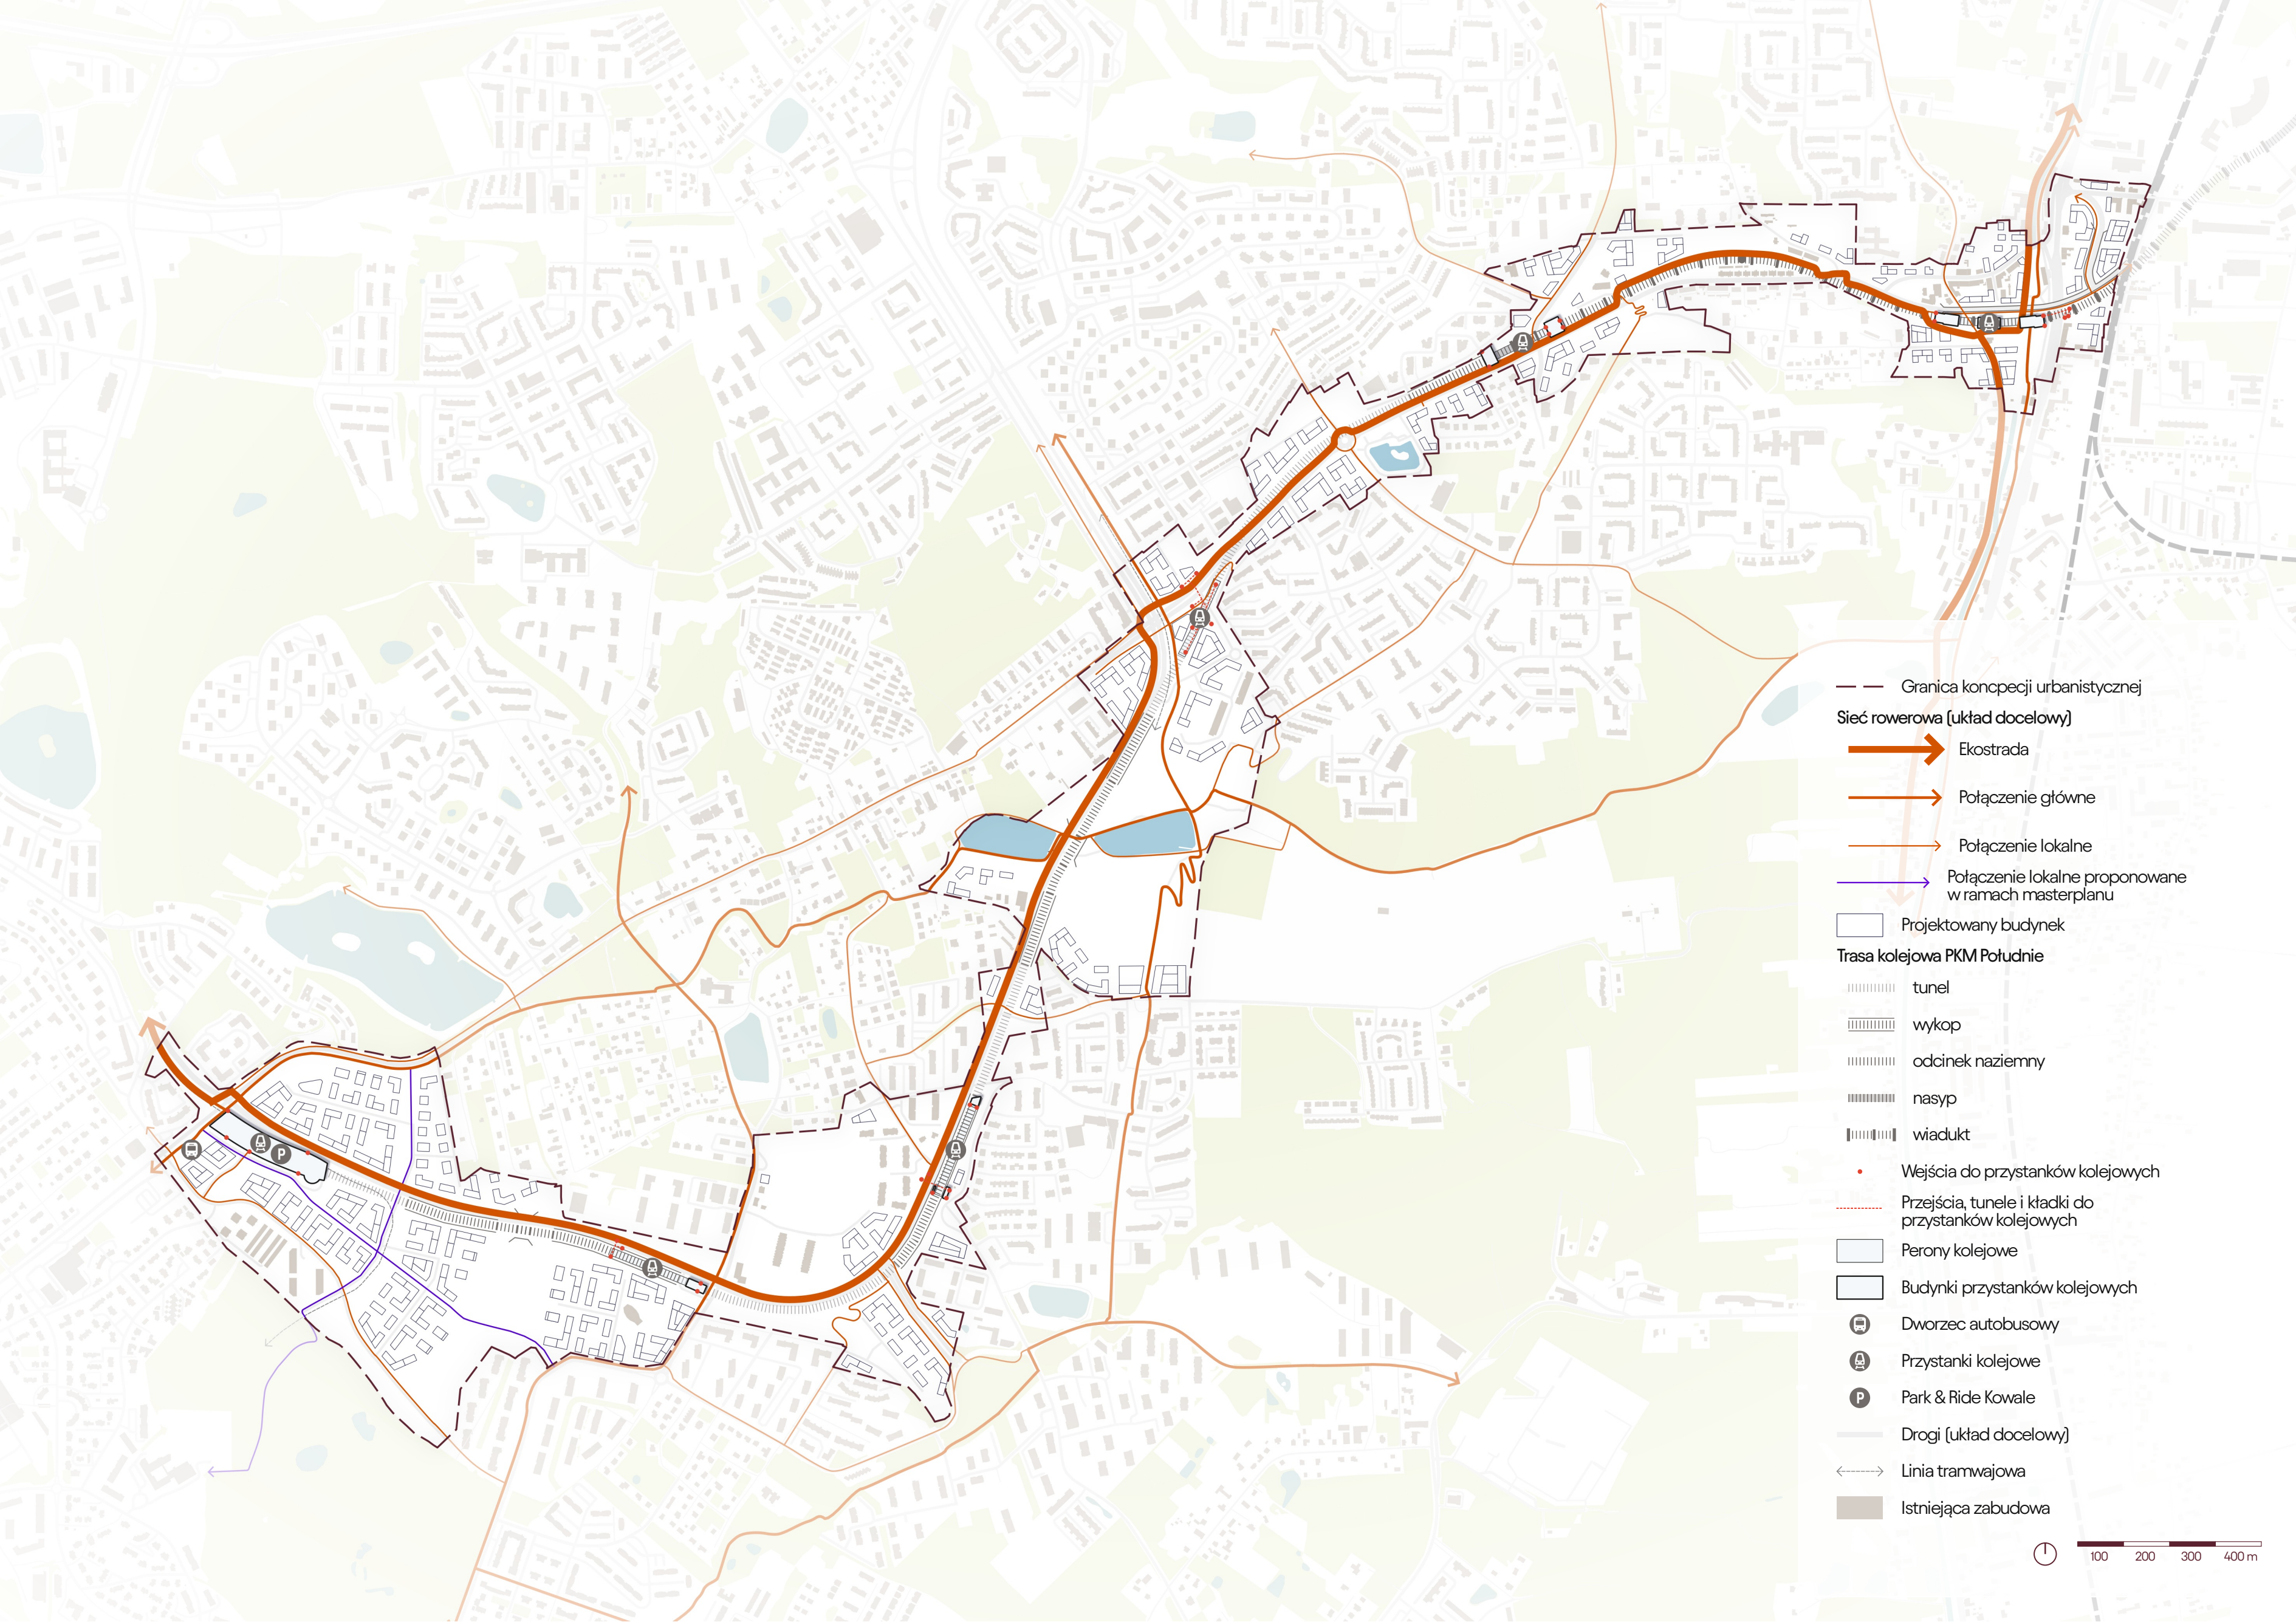

— Granica koncepcji urbanistycznej

Sieć rowerowa (układ docelowy)



Ekostrada



Połączenie główne



Połączenie lokalne

Połączenie lokalne proponowane w ramach masterplanu



Projektowany budynek

Trasa kolejowa PKM Południe



tunel



wykop



odcinek naziemny



nasyp



wiadukt



Wejścia do przystanków kolejowych

Przejścia, tunele i kładki do przystanków kolejowych



Perony kolejowe



Budynki przystanków kolejowych



Dworzec autobusowy



Przystanki kolejowe



Park & Ride Kowale


Drogi (układ docelowy)

Linia tramwajowa

Istniejąca zabudowa



100 200 300 400 m

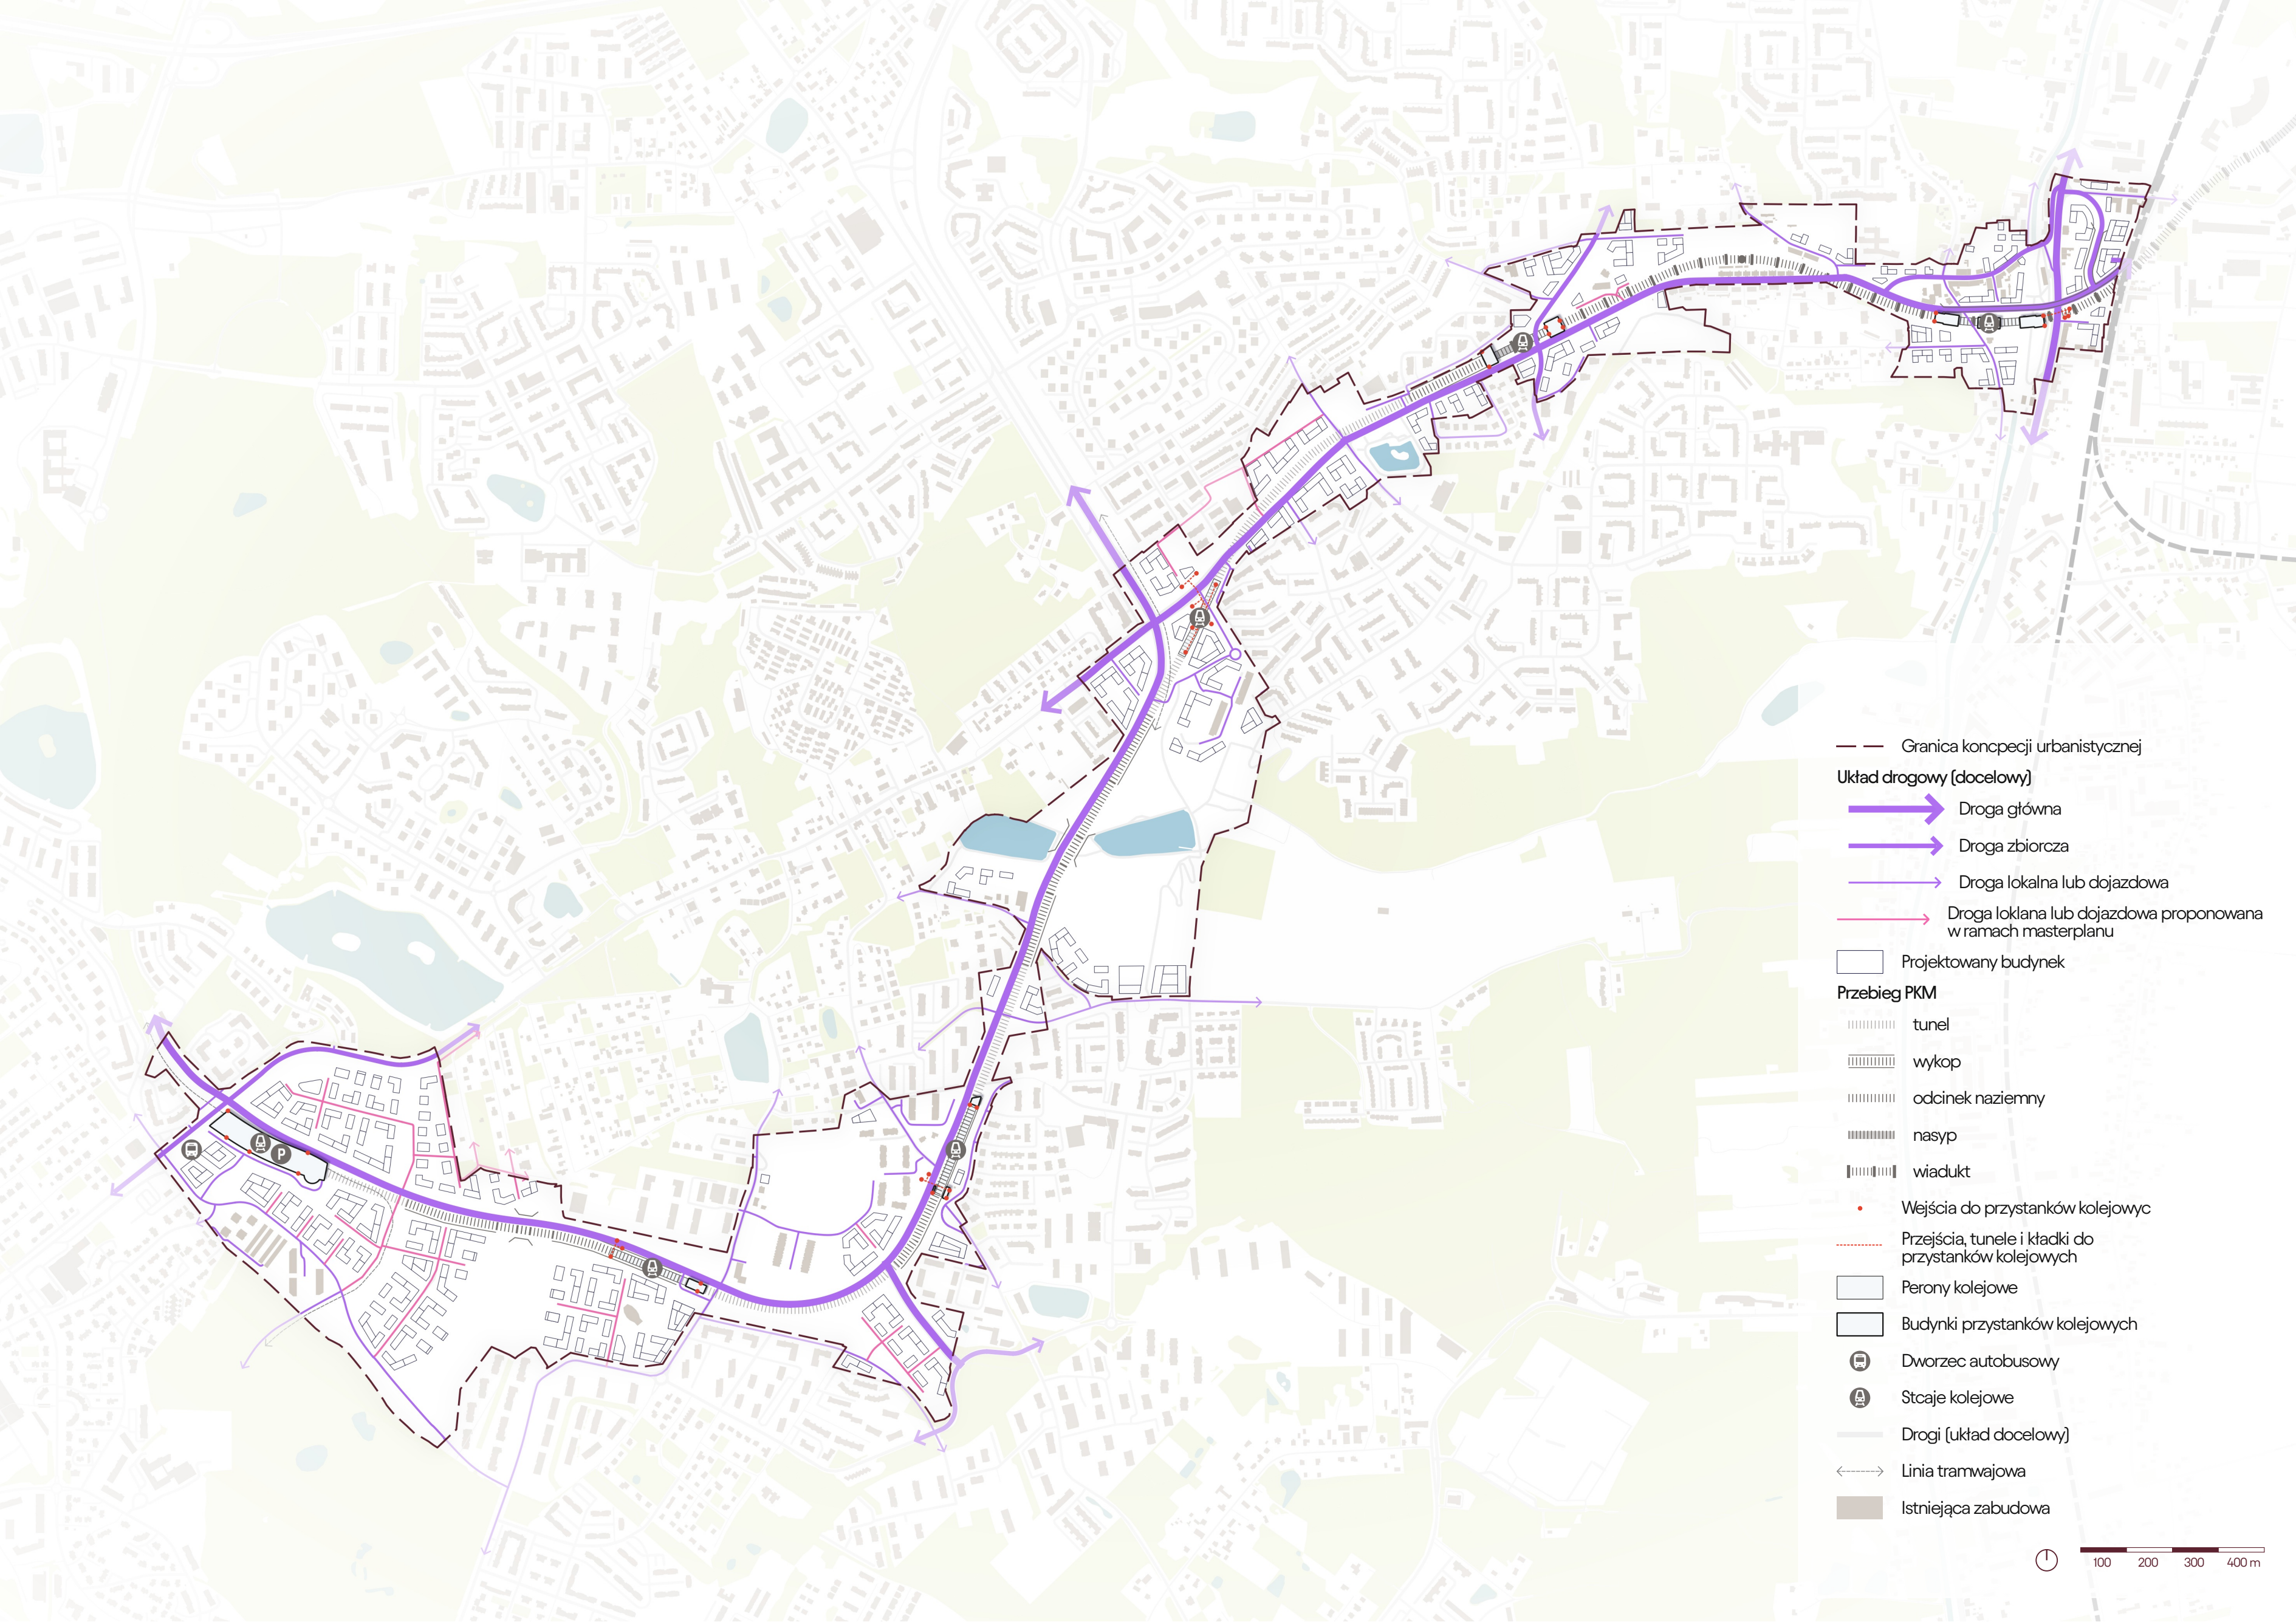

— Granica koncepcji urbanistycznej


Układ drogowy (docelowy)

- Droga główna
- Droga zbiorcza
- Droga lokalna lub dojazdowa
- Droga lokalna lub dojazdowa proponowana w ramach masterplanu

□ Projektowany budynek

Przebieg PKM

- tunel
- ===== wykop
- odcinek naziemny
- ===== nasyp
- ===== wiadukt
- Wejścia do przystanków kolejowych
- Przejścia, tunele i kładki do przystanków kolejowych
- Perony kolejowe
- Budynki przystanków kolejowych
- 🚌 Dworzec autobusowy
- 🚂 Stacje kolejowe
- Drogi (układ docelowy)
- ←--- Linia tramwajowa
- Istniejąca zabudowa

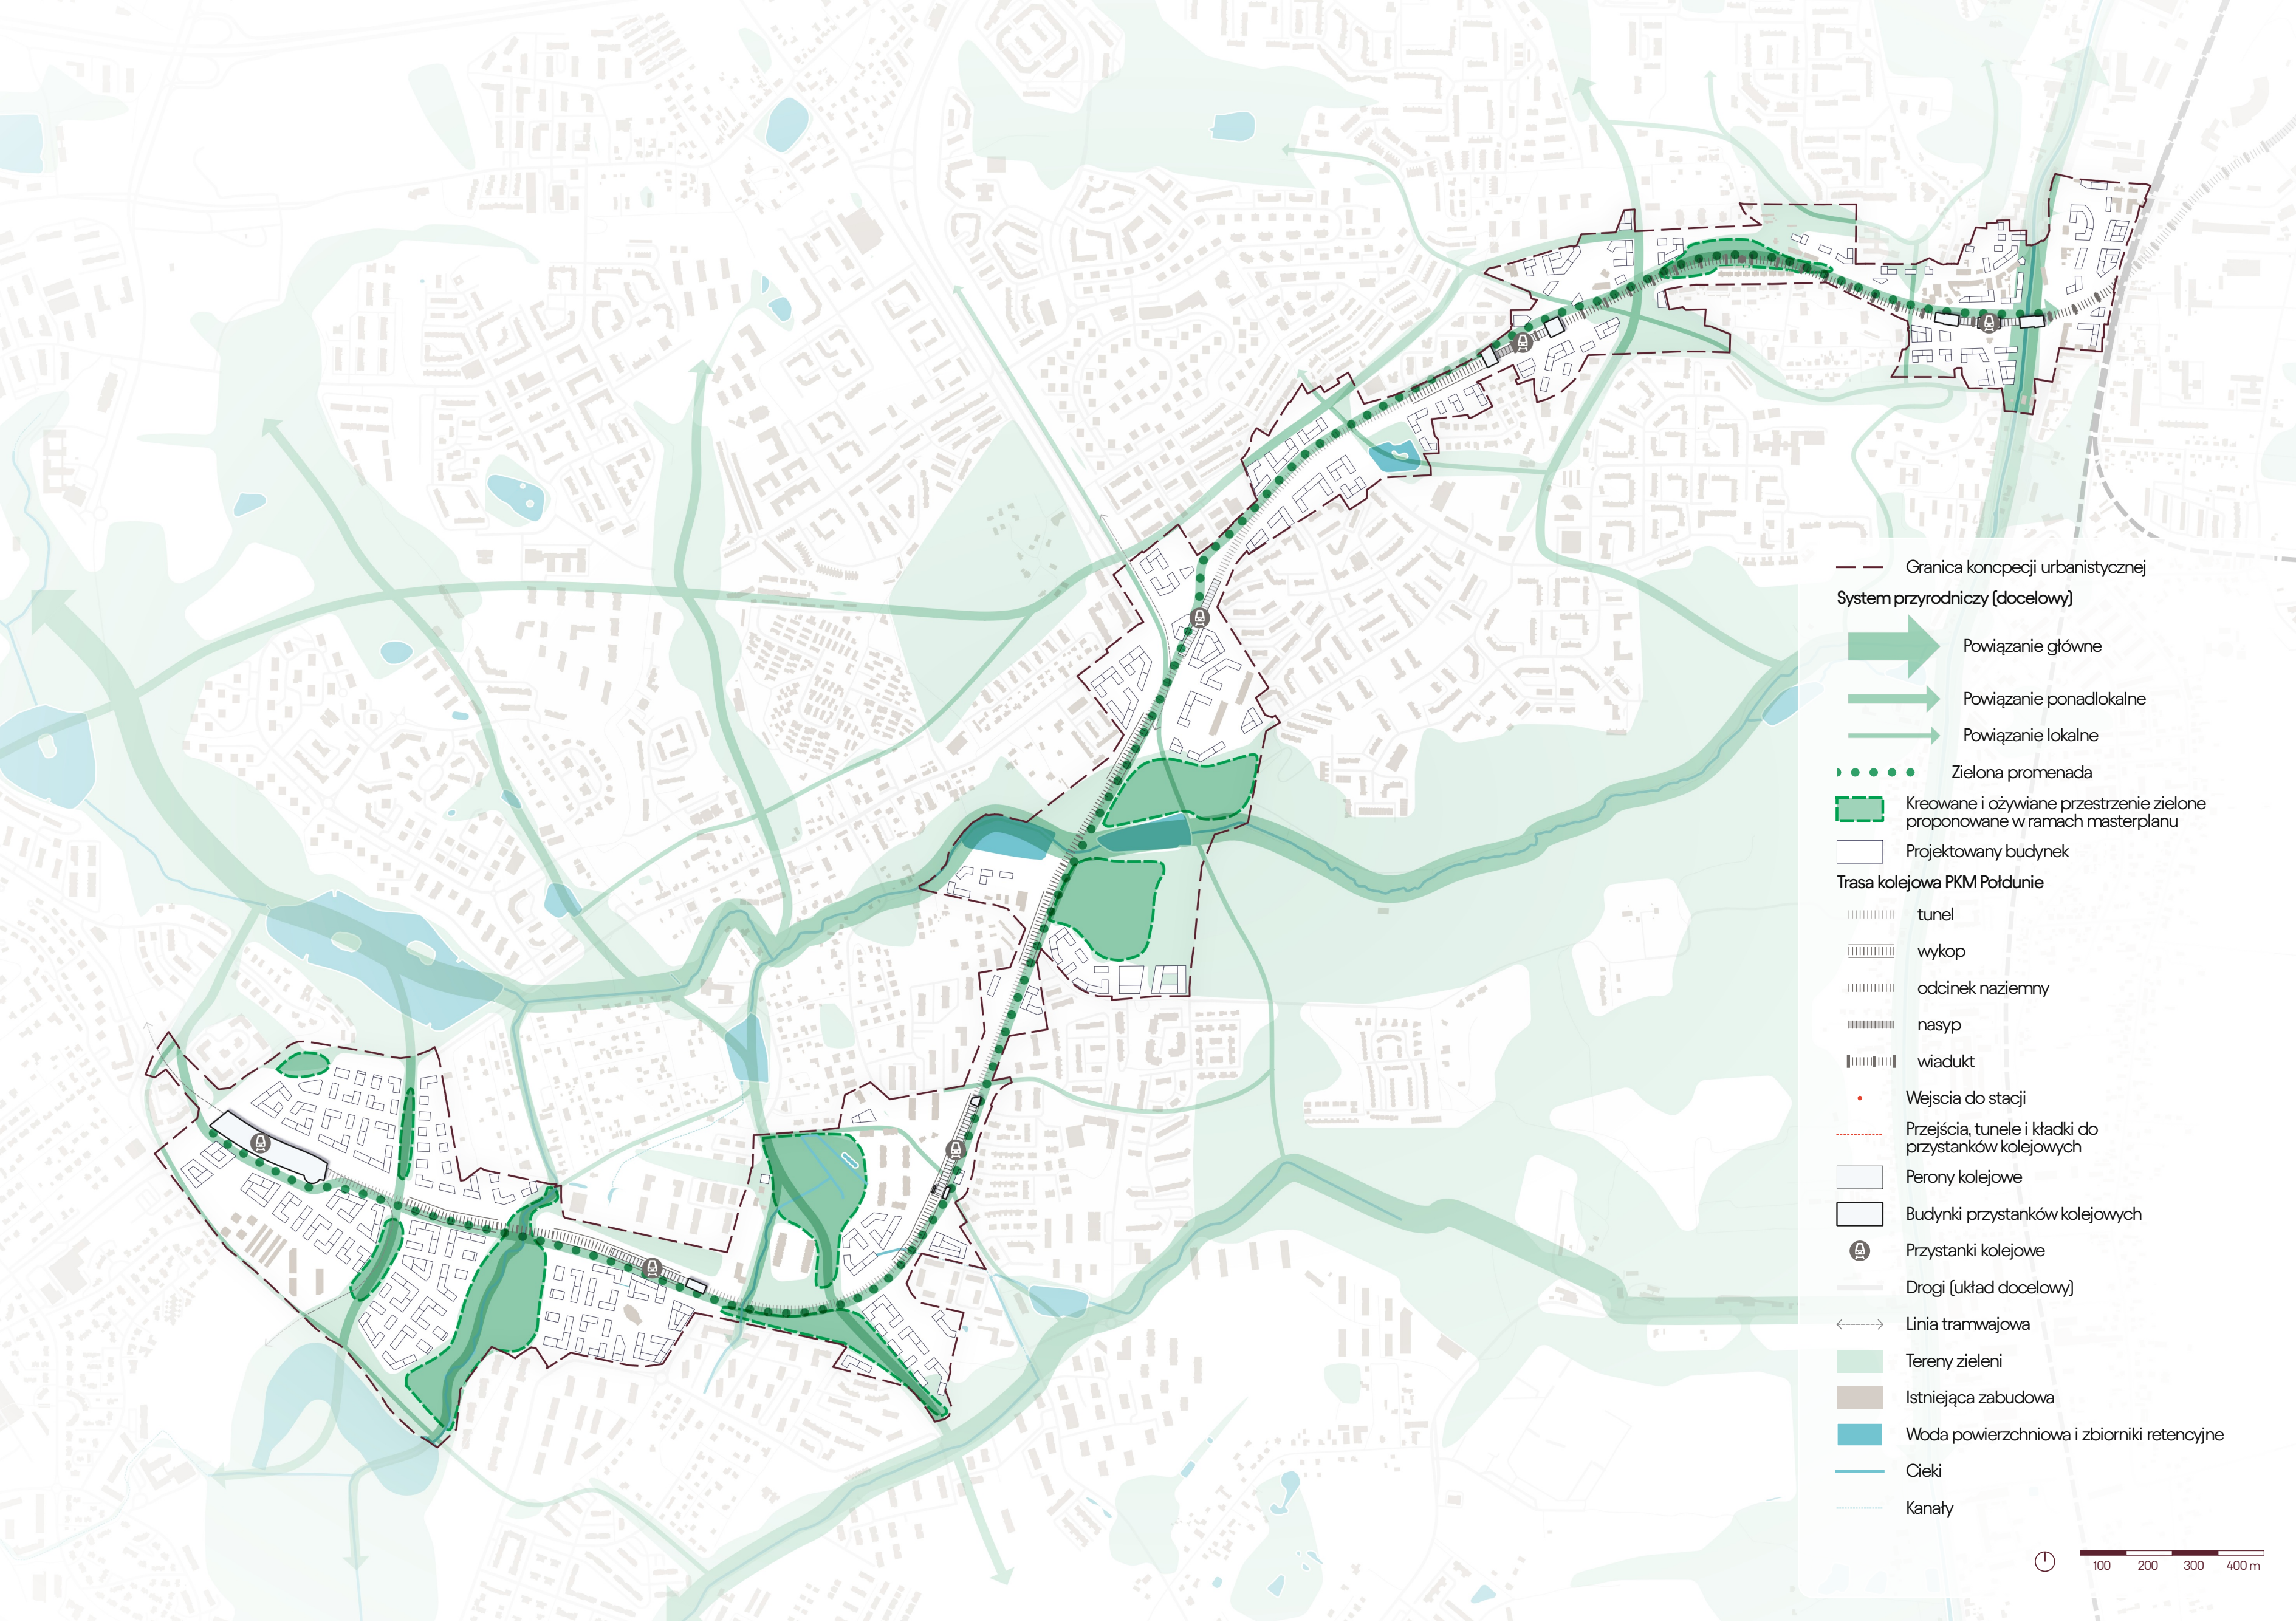

— — — Granica koncepcji urbanistycznej

System przyrodniczy (docelowy)



Powiązanie główne



Powiązanie ponadlokalne



Powiązanie lokalne



Zielona promenada



Kreowane i ożywiane przestrzenie zielone proponowane w ramach masterplanu



Projektowany budynek

Trasa kolejowa PKM Południe



tunel



wykop



odcinek naziemny



nasyp



wiadukt



Wejścia do stacji



Przejścia, tunele i kładki do przystanków kolejowych



Perony kolejowe



Budynki przystanków kolejowych



Przystanki kolejowe



Drogi (układ docelowy)



Linia tramwajowa



Tereny zieleni



Istniejąca zabudowa



Woda powierzchniowa i zbiorniki retencyjne




Cieki



Kanały



100 200 300 400 m

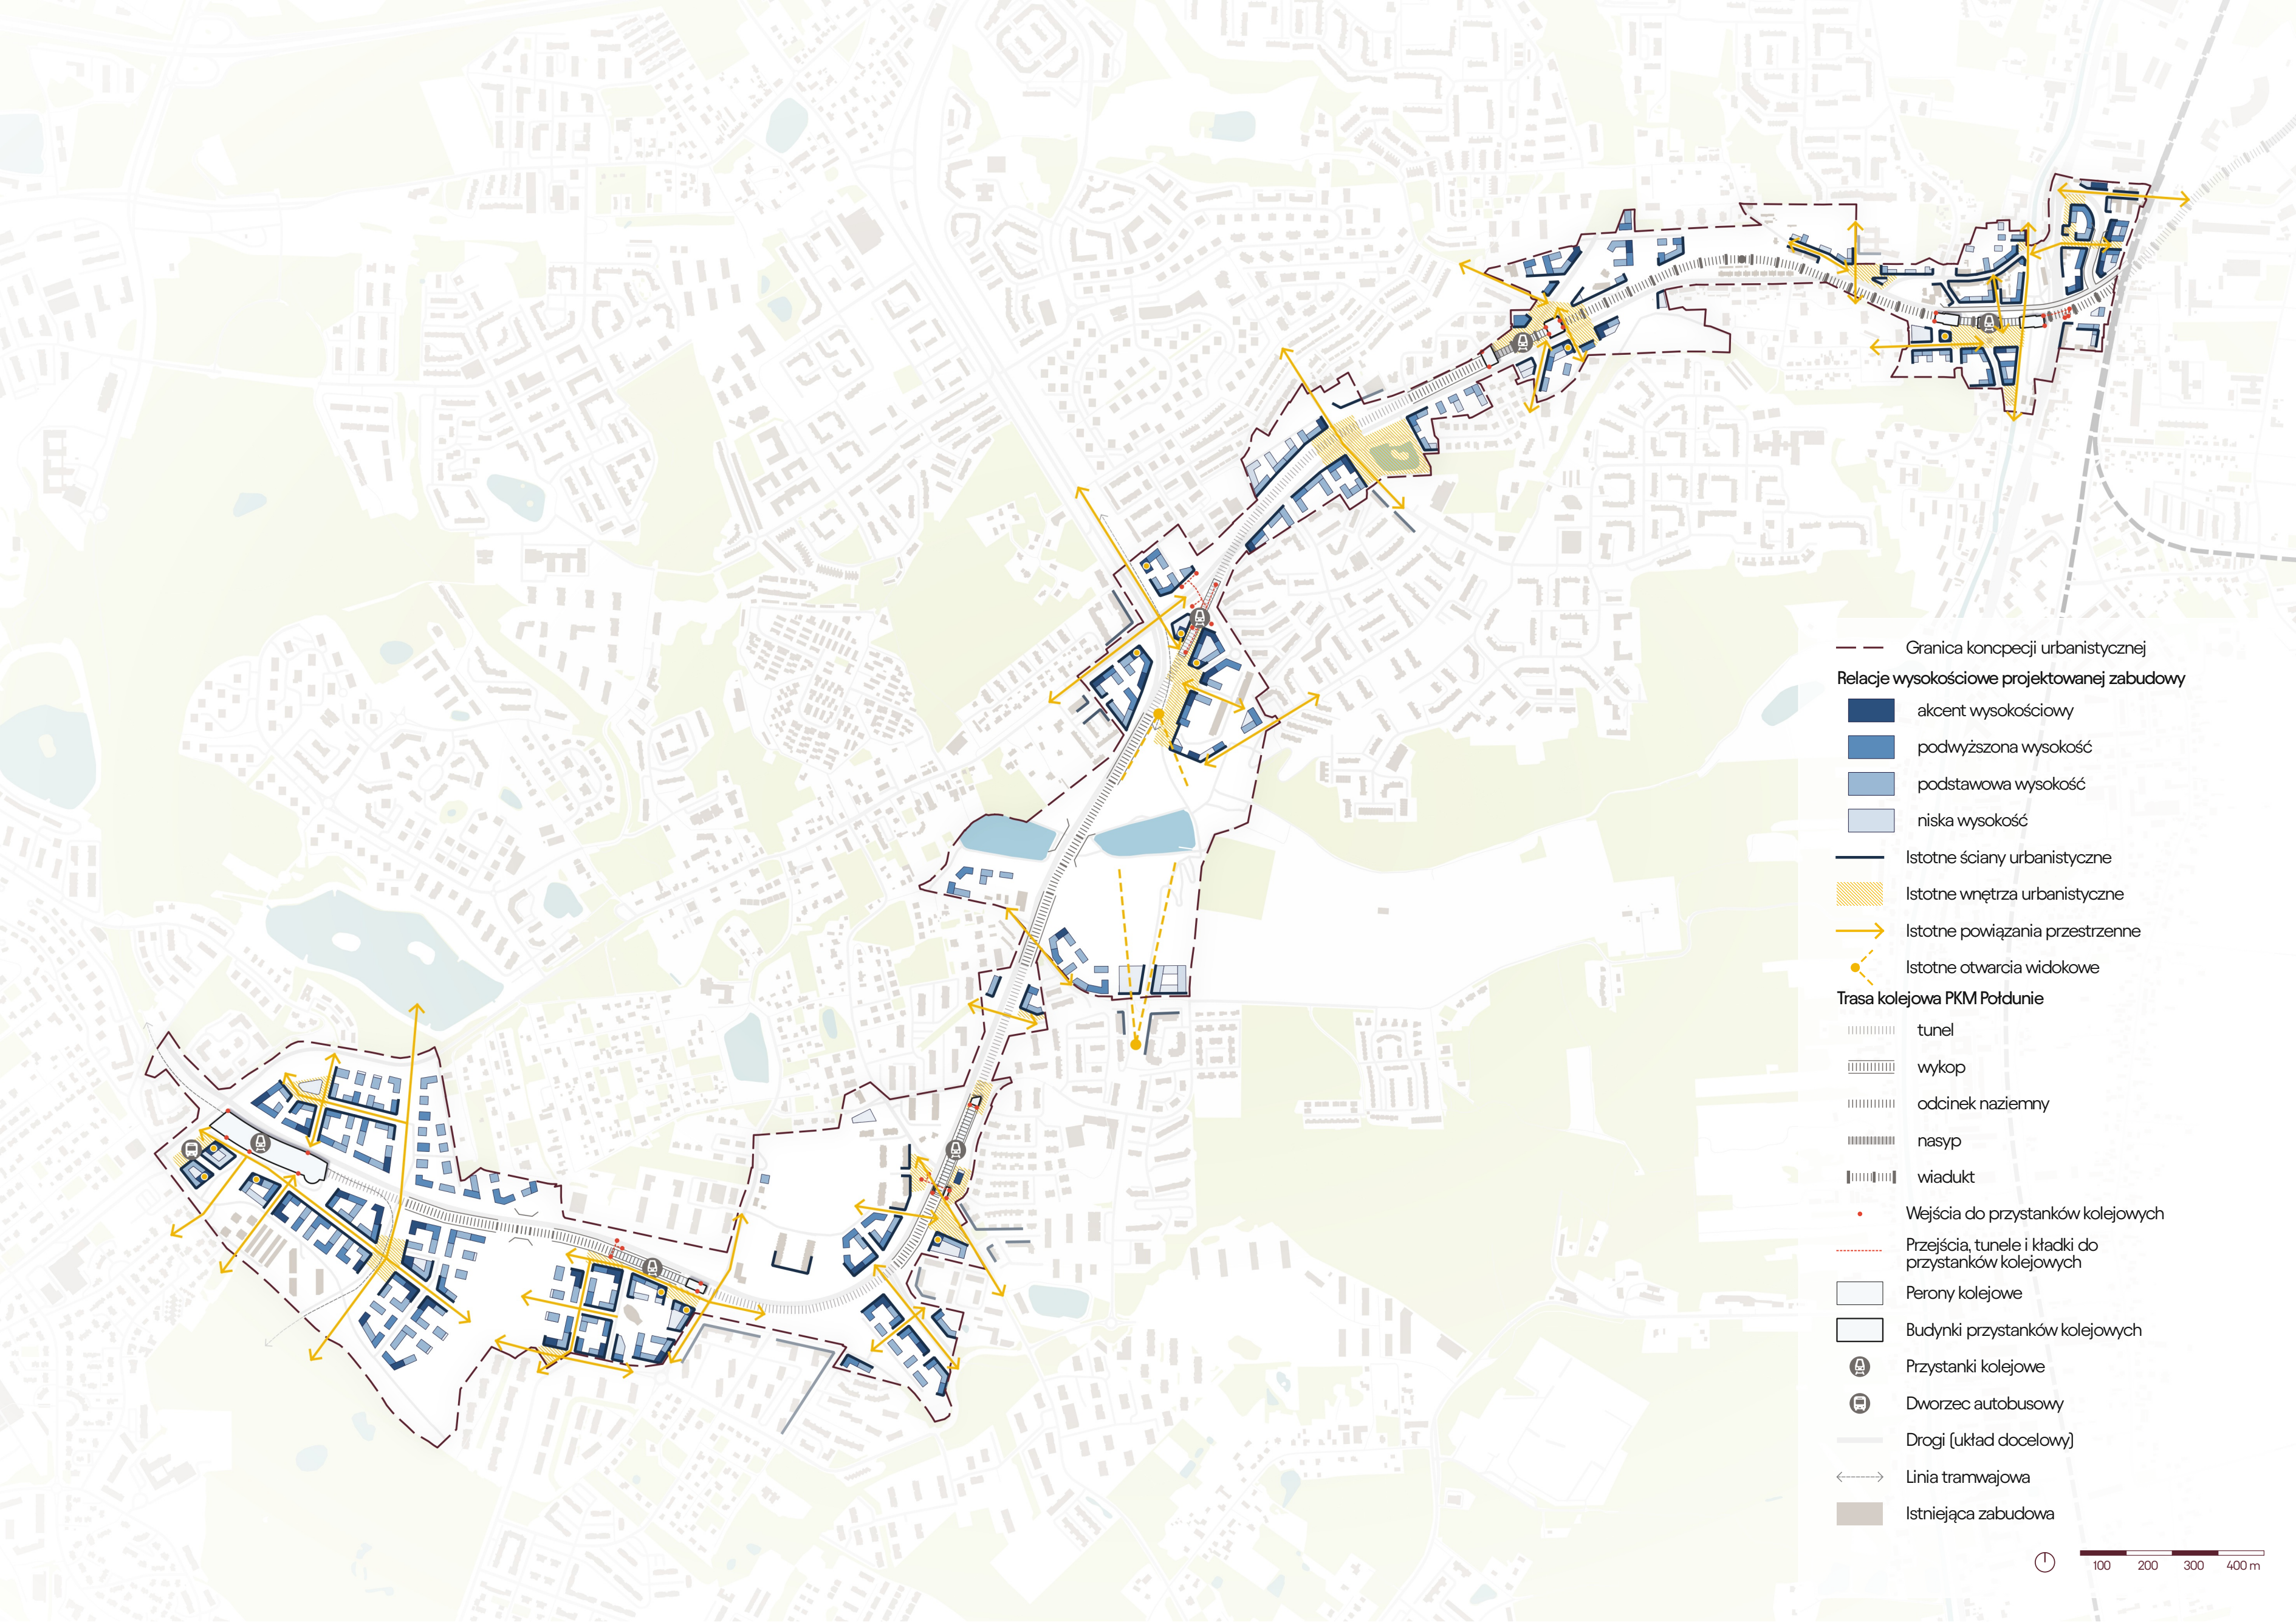

- Granica koncepcji urbanistycznej
- Relacje wysokościowe projektowanej zabudowy
 - akcent wysokościowy
 - podwyższona wysokość
 - podstawowa wysokość
 - niska wysokość
- Istotne ściany urbanistyczne
- Istotne wnętrza urbanistyczne
- Istotne powiązania przestrzenne
- Istotne otwarcia widokowe
- Trasa kolejowa PKM Południe
 - ||||| tunel
 - ||||| wykop
 - ||||| odcinek naziemny
 - ||||| nasyp
 - ||||| wiadukt
 - Wejścia do przystanków kolejowych
 - Przejścia, tunele i kładki do przystanków kolejowych
 - Perony kolejowe
 - Budynki przystanków kolejowych
 - 🚆 Przystanki kolejowe
 - 🚌 Dworzec autobusowy
 - Drogi (układ docelowy)
 - ← Linia tramwajowa
 - Istniejąca zabudowa